

U.P. STATE INDUSTRIAL DEVELOPMENT CORPORATION LTD.

CIVIL DIVISION ALIGARH

J. A. BABRALA DISTT. BUDAUN

PLOT NO:- F-12

SCALE: NOT TO SCALE

AREA: 114.00 ML

16

प्रमाण पत्र


मूखण्ड संख्या... F-12... औद्योगिक क्षेत्र वर्तमान जनपद- गंगाल का साईट प्लान मुख्यालय द्वारा स्वीकृत तलपट फाईल नं. 29.08.1991 के अनुसार तैयार किया गया है जिसका मांके की वेगईश कर क्षेत्रफल... 814.02 वर्ग मी है। उपरोक्त मूखण्ड को प्रमाणित किया जाता है कि मूखण्ड पर पहुँच मार्ग एवं ड्रेनेज उपलब्ध है तथा मूखण्ड प्राधिकरण के कब्जे में, आक्रमण रहित, विवाद रहित एवं आवंटन हेतु उपयुक्त कराय जा सकता है।

[Signature]
क्षेत्रीय प्रमथक
उ.प्र.रा.औ.वि.प्रा. बरेली।

वरिष्ठ प्रमथक (सिविल)

उ.प्र.रा.औ.वि.प्रा. नि.ख.-4, अलीगढ़।

[Signature]

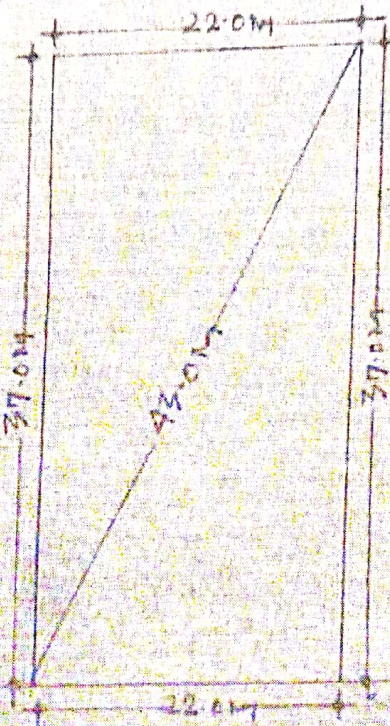

DRAWN BY

[Signature]
(S. K. ROBERT)

D/MAN

[Signature]
J.E

Asst. Engr