


U.P. STATE INDUSTRIAL DEVELOPMENT CORPORATION LTD.  
 MIL DIVISION ALIGARH  
 I.A. SABRALA DIST. GHAZIABAD  
 PLOT NO. 25  
 SCALE 1:1000 TO 1:2000

30

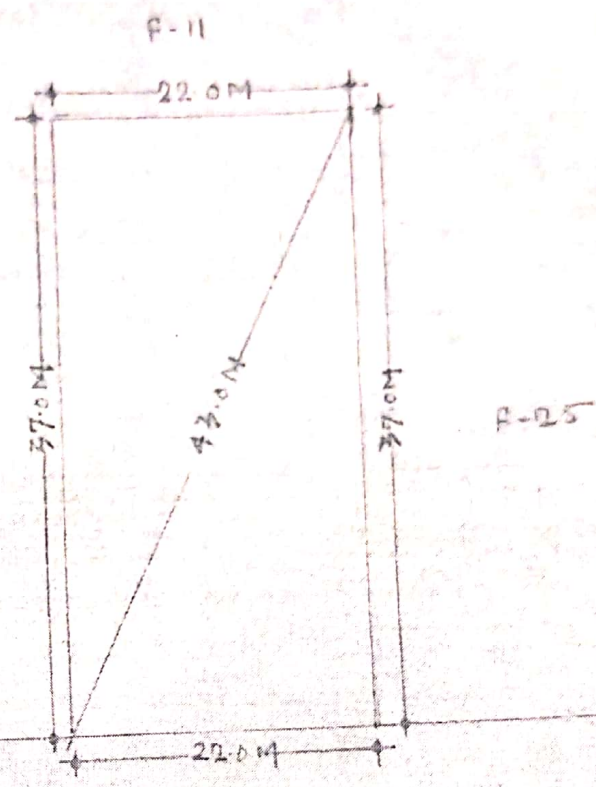

श्री श्री प्रमुख  
 उ.प्र. स. अ. वि. ज. बरेली।

वसिष्ठ प्रमुख (रिजिस्ट्रार)  
 उ.प्र. स. अ. वि. ज. बरेली।

आवृत्ति हेतु उपर्युक्त कृपया जा सकता है।

DRAWN BY

*(Signature)*  
 S. K. OBEROI  
 D. P. M. S.

*(Signature)*  
 J. P.

ASST. ENGINEER